




2022 CIHIE
世博威·健博会

2022年北京展 展位平面图

春季展

2022.5.6-8

中国国际展览中心(老国展)
1A/1B/2/3/4/5号馆

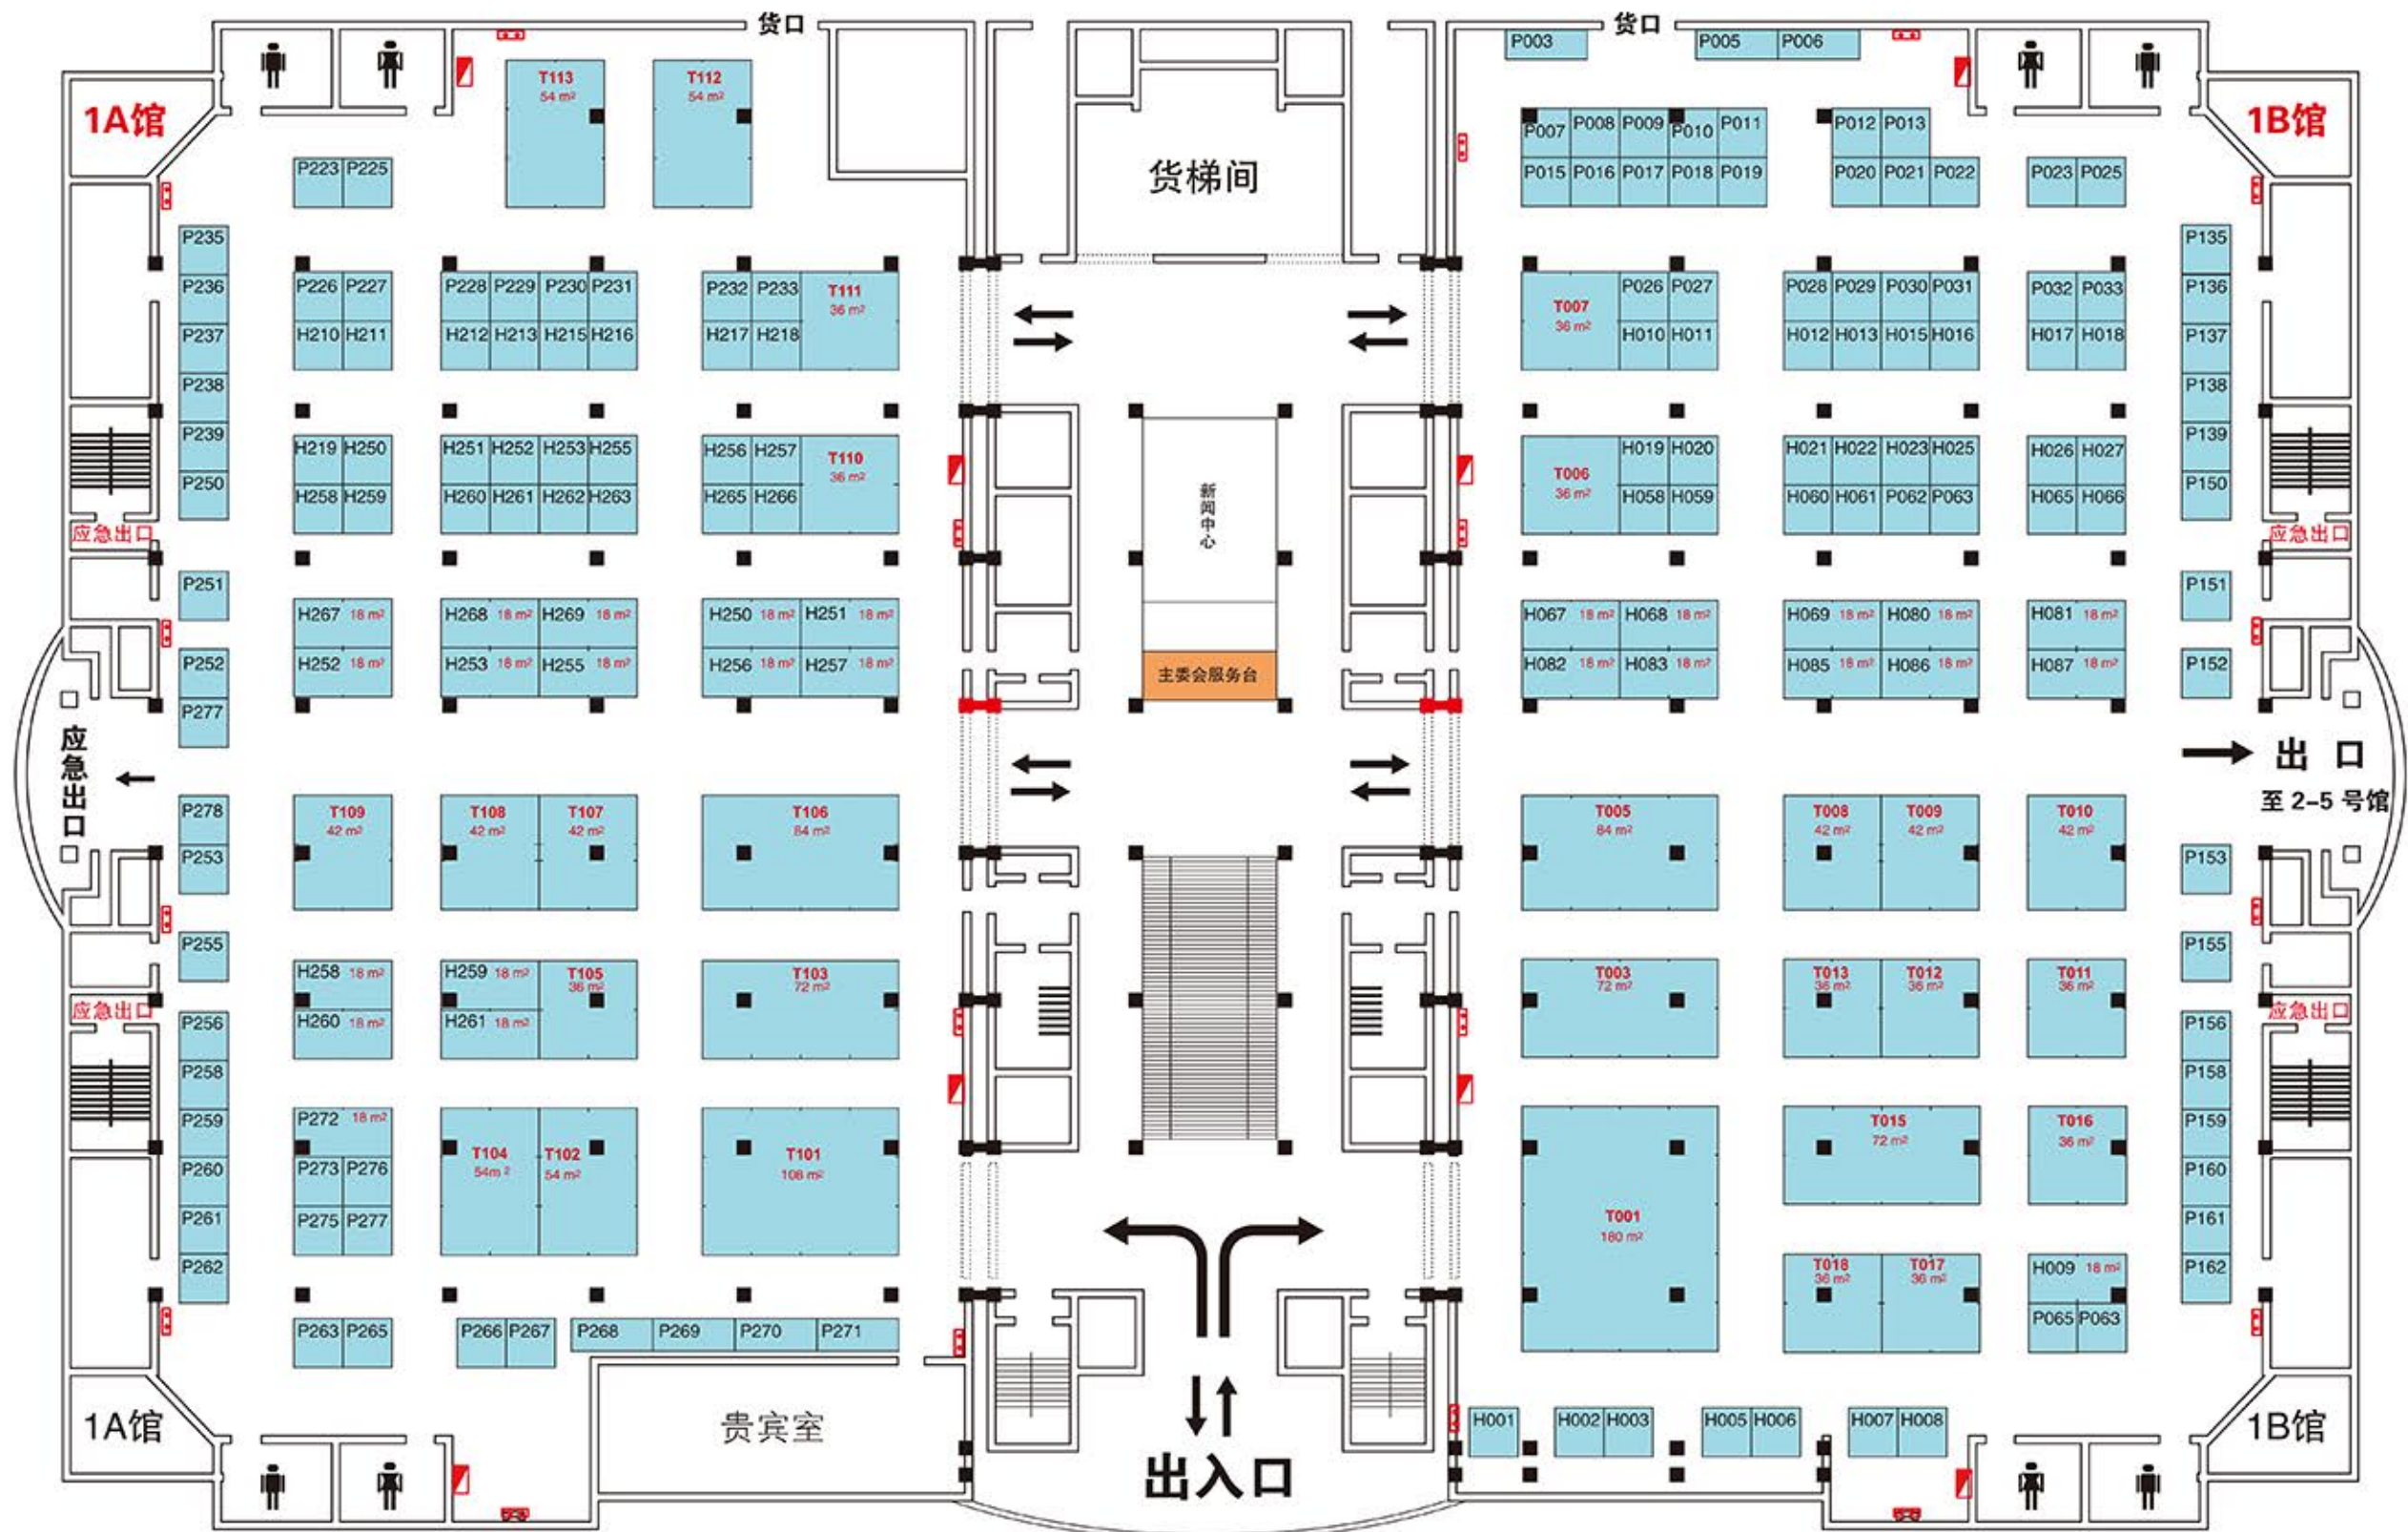

备注：展馆装修限高：4米 柱子规格：■ 0.8x0.8米 展位规格：□ 3X3m
 注释：以T开头的展位代表特装展位，以H开头的展位代表豪华展位，以P开头的展位代表普通展位！

联系人：

电话：